


ZESTAWIENIE POMIESZCZEŃ-PAWILON nr 1			
Lp.	Nazwa pomieszczenia	Posadzka	m2
118	Pokój	wykładzina PCV	11.29
119	Łazienka	gres	42.89
120	Pokój	wykładzina PCV	15.30
121	Pokój	wykładzina PCV	18.56
122	Pokój	wykładzina PCV	15.24
123	Pokój	wykładzina PCV	18.56
124	Pokój	wykładzina PCV	19.50
125	Pokój	wykładzina PCV	15.00
126	Pokój	wykładzina PCV	18.41
127	Pokój	wykładzina PCV	14.92
128	Pokój	wykładzina PCV	18.46
129	Magazynek	wykładzina PCV	5.18
130	Pokój	wykładzina PCV	14.03
131	Dziurka	gres	19.50
133	Świetlica	wykładzina PCV	33.69
134	Pokój	wykładzina PCV	16.46
K-101	Korytarz	wykładzina PCV	106.90
Razem			403.89

RZUT PIĘTRA
INWENTARYZACJA PAWILON nr1
SKALA 1:100

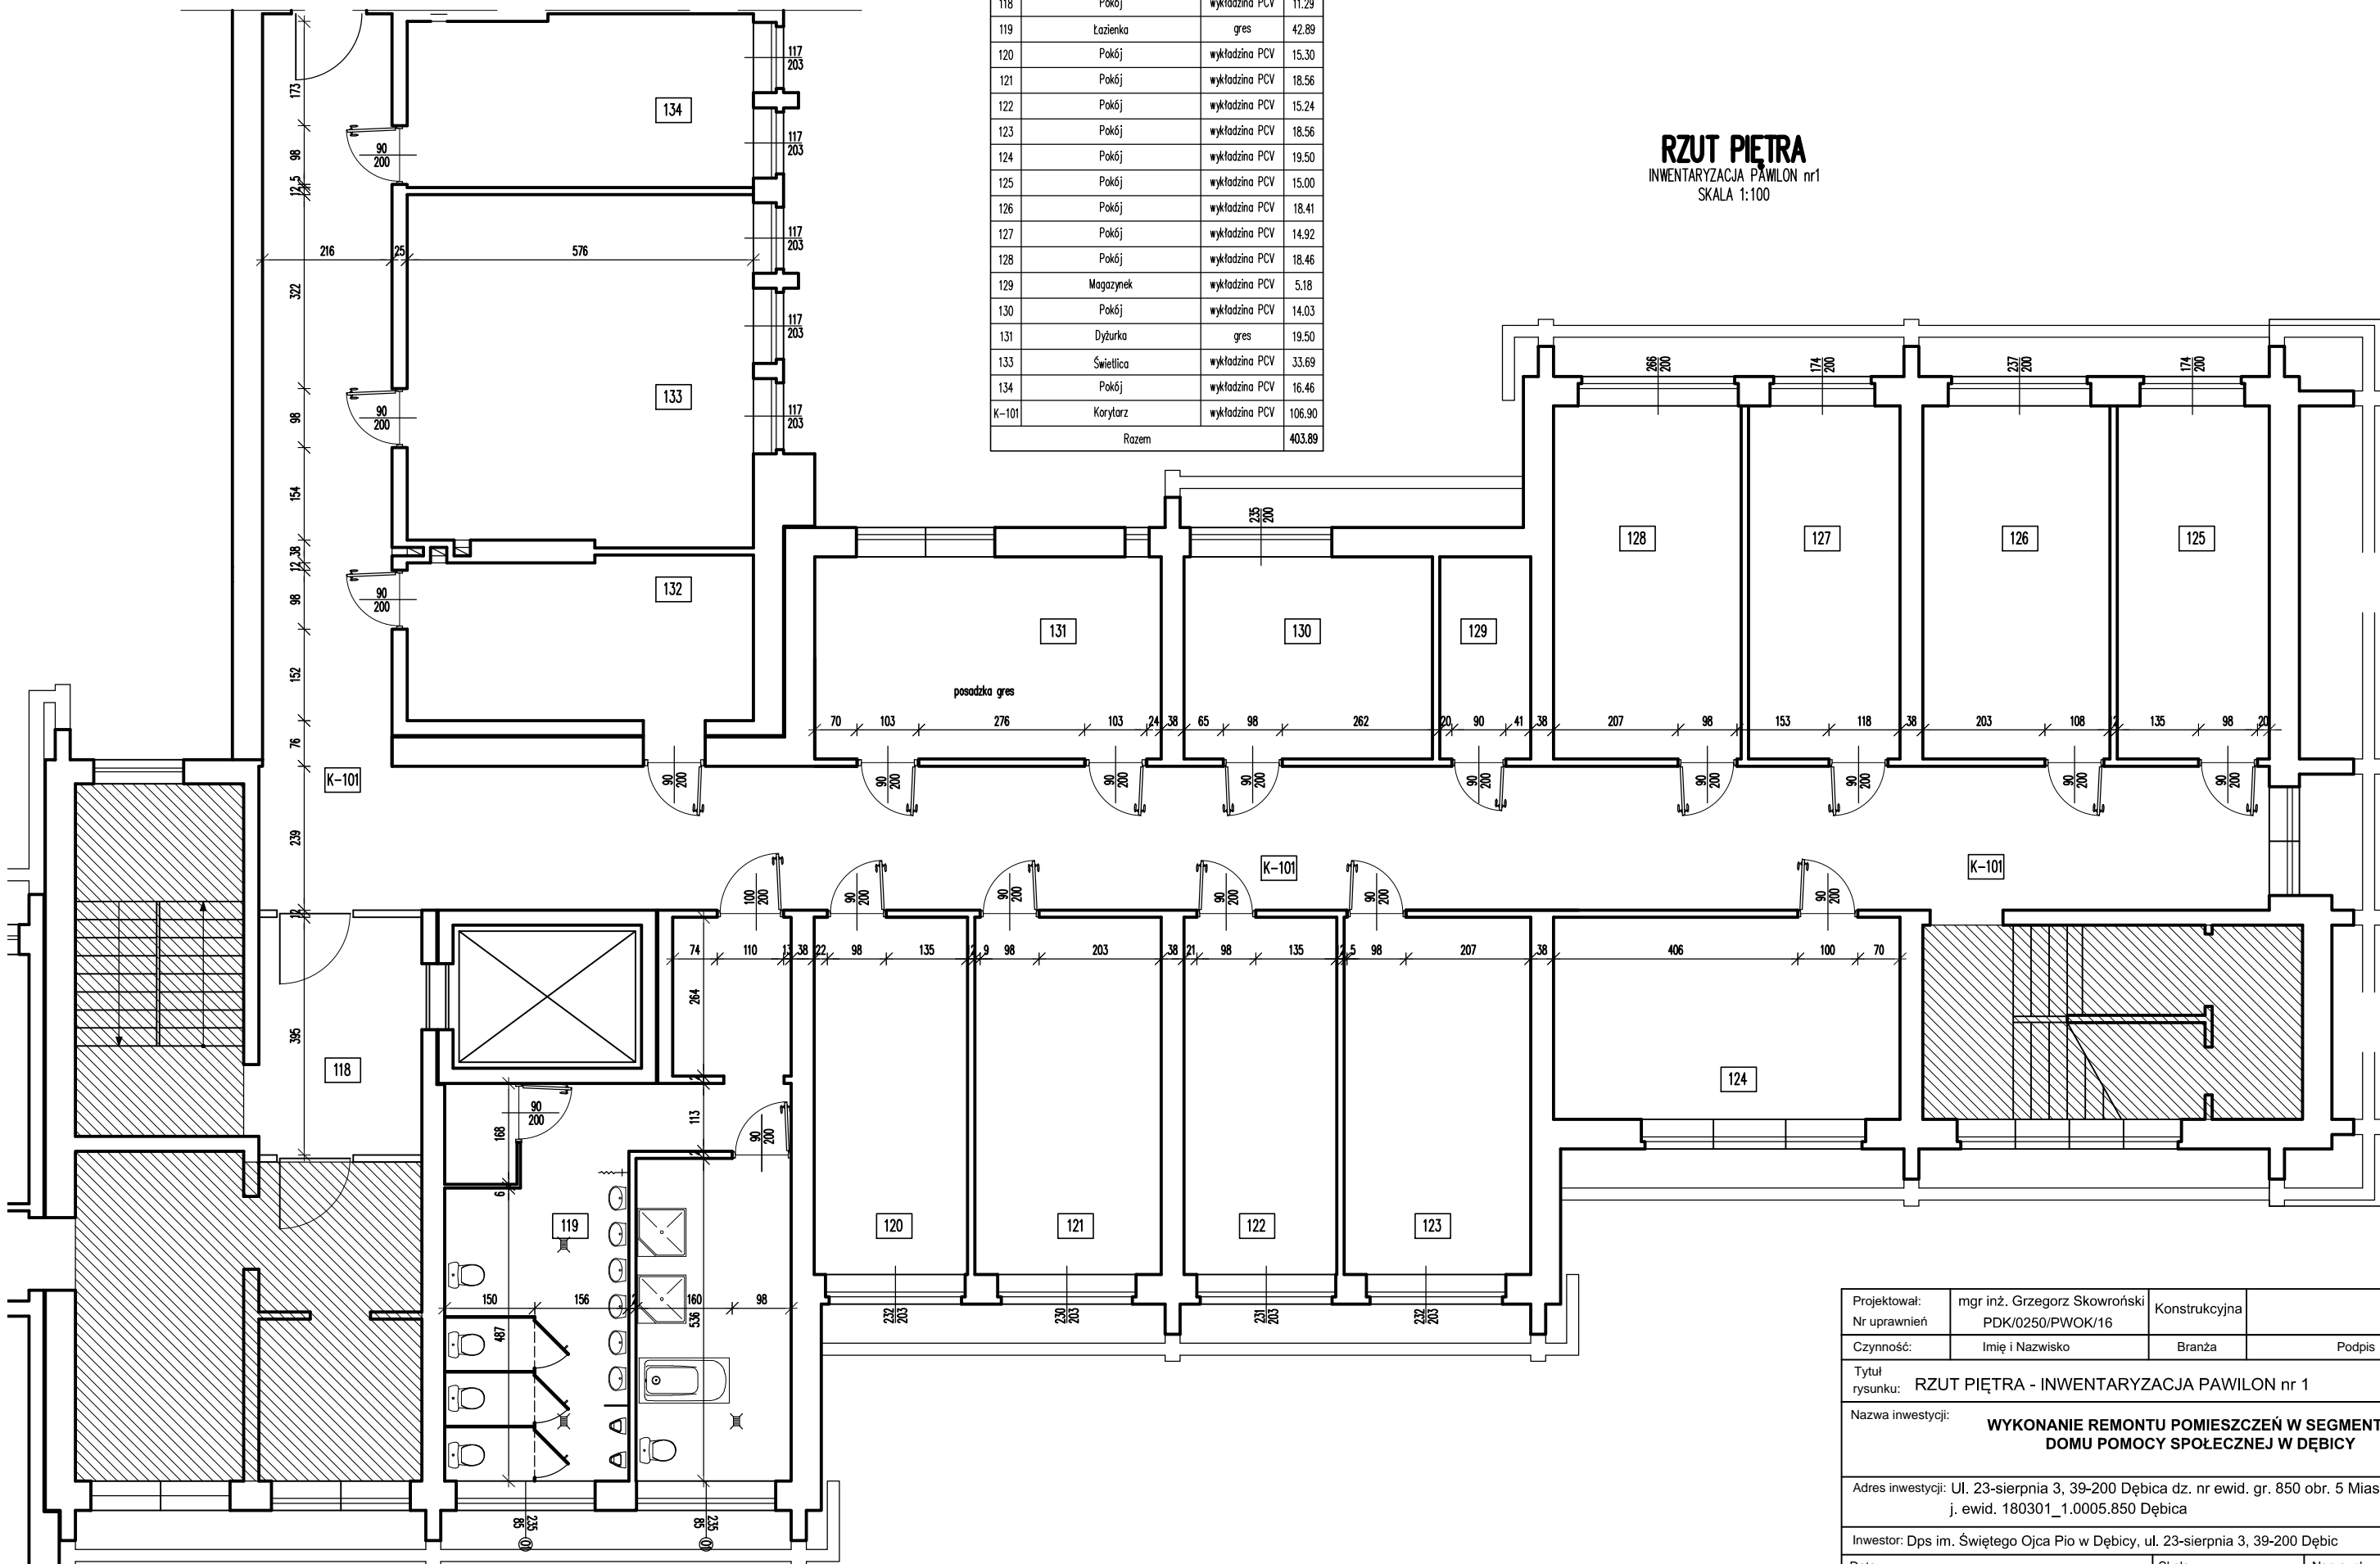

Projektował:	mgr inż. Grzegorz Skowroński	Konstrukcyjna	
Nr uprawnień:	PDK/0250/PWOK/16		
Czynność:	Imię i Nazwisko	Branża	Podpis
Tytuł rysunku: RZUT PIĘTRA - INWENTARYZACJA PAWILON nr 1			
Nazwa inwestycji: WYKONANIE REMONTU POMIESZCZEŃ W SEGMENTACH DOMU POMOCY SPOŁECZNEJ W DĘBICY			
Adres inwestycji: Ul. 23-sierpnia 3, 39-200 Dębica dz. nr ewid. gr. 850 obr. 5 Miasto Dębica j. ewid. 180301_1.0005.850 Dębica			
Inwestor: Dps im. Świętego Ojca Pio w Dębicy, ul. 23-sierpnia 3, 39-200 Dębica			
Data:	Skala:	Nr rysunku:	
LISTOPAD 2025	1:100	2	