


| ZESTAWIENIE POMIESZCZEŃ-PAWILON nr 1 |                     |                |        |
|--------------------------------------|---------------------|----------------|--------|
| Lp.                                  | Nazwa pomieszczenia | Posadzka       | m2     |
| 118                                  | Pokój               | wykładzina PCV | 11.29  |
| 119                                  | Łazienka            | gres           | 42.89  |
| 120                                  | Pokój               | wykładzina PCV | 15.30  |
| 121                                  | Pokój               | wykładzina PCV | 18.56  |
| 122                                  | Pokój               | wykładzina PCV | 15.24  |
| 123                                  | Pokój               | wykładzina PCV | 18.56  |
| 124                                  | Pokój               | wykładzina PCV | 19.50  |
| 125                                  | Pokój               | wykładzina PCV | 15.00  |
| 126                                  | Pokój               | wykładzina PCV | 18.41  |
| 127                                  | Pokój               | wykładzina PCV | 14.92  |
| 128                                  | Pokój               | wykładzina PCV | 18.46  |
| 129                                  | Magazynek           | wykładzina PCV | 5.18   |
| 130                                  | Pokój               | wykładzina PCV | 14.03  |
| 131                                  | Dyżurka             | gres           | 19.50  |
| 133                                  | Świetlica           | wykładzina PCV | 33.69  |
| 134                                  | Pokój               | wykładzina PCV | 16.46  |
| K-101                                | Korytarz            | wykładzina PCV | 106.90 |
| Razem                                |                     |                | 403.89 |

**RZUT PIĘTRA**  
PAWILON nr 1 ROZBIÓRKI I DEMONTAŻE  
SKALA 1:100

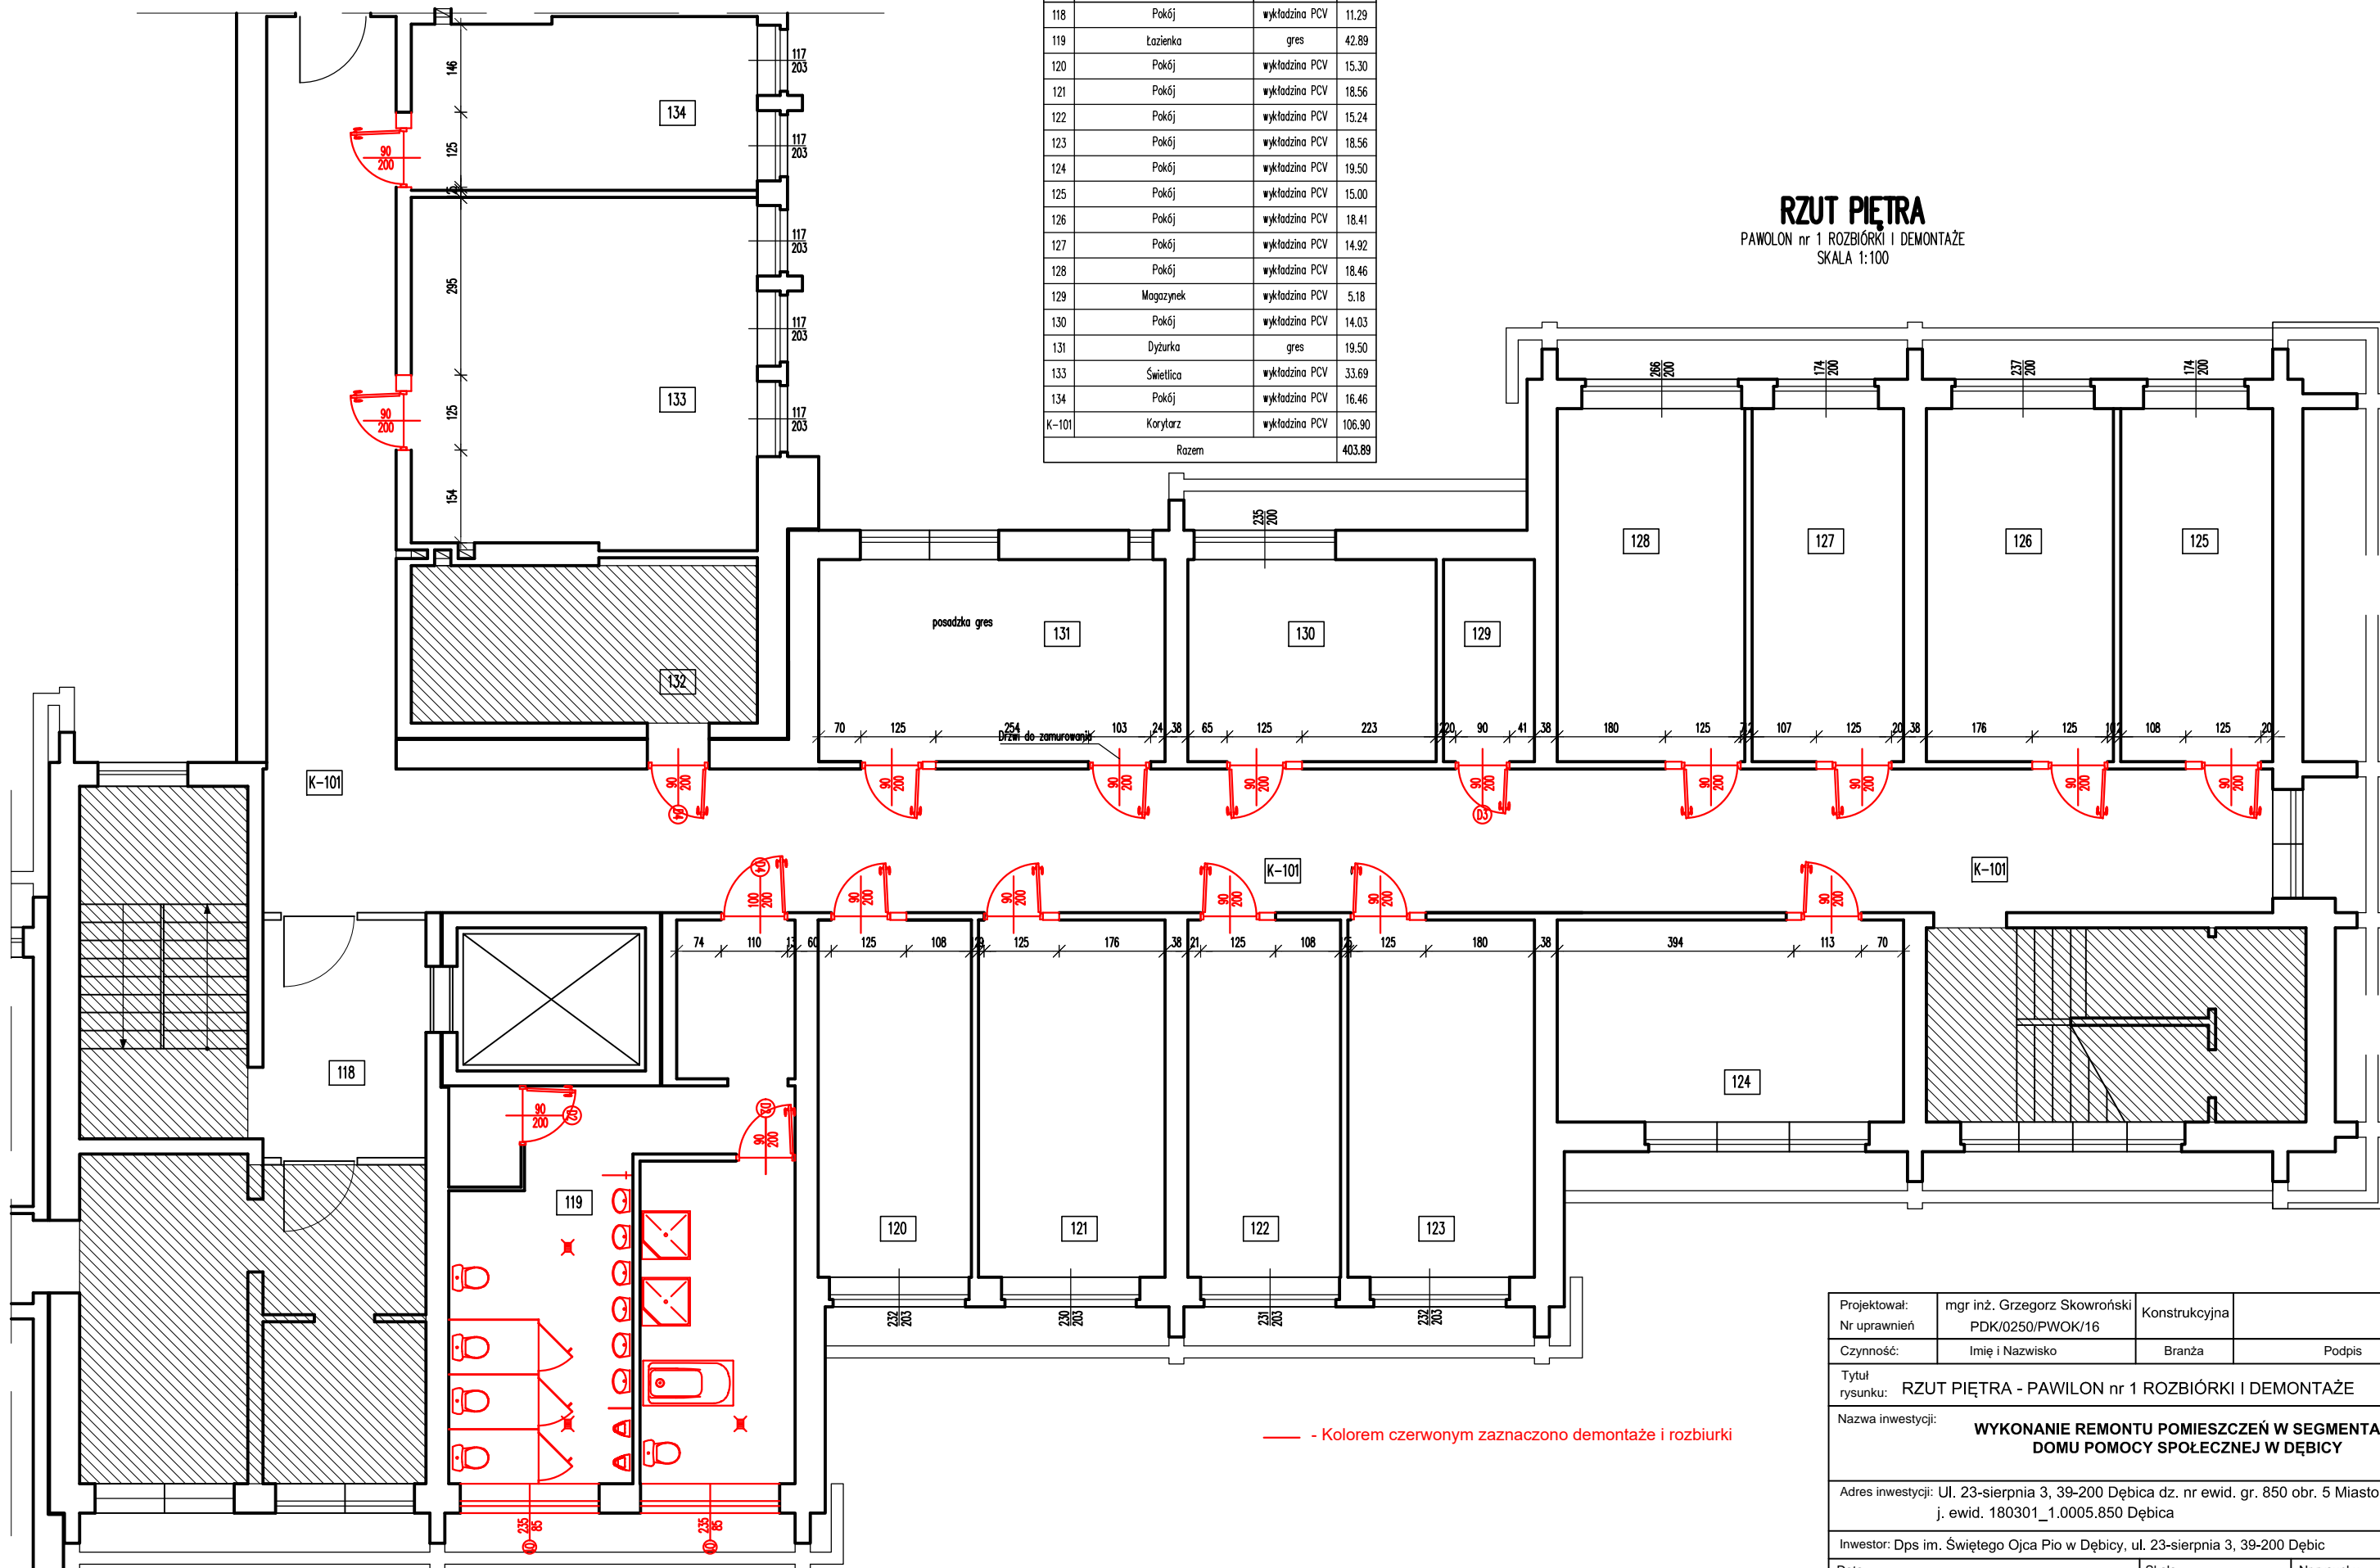

|  |                              |               |        |
|--|------------------------------|---------------|--------|
| Projektował:   | mgr inż. Grzegorz Skowroński | Konstrukcyjna |        |
| Nr uprawnień:  | PDK/0250/PWOK/16             |               |        |
| Czynność:  | Imię i Nazwisko              | Branża        | Podpis |
| Tytuł rysunku: RZUT PIĘTRA - PAWILON nr 1 ROZBIÓRKI I DEMONTAŻE  |                              |               |        |
| Nazwa inwestycji: WYKONANIE REMONTU POMIESZCZEŃ W SEGMENTACH DOMU POMOCY SPOŁECZNEJ W DĘBICY                                   |                              |               |        |
| Adres inwestycji: Ul. 23-sierpnia 3, 39-200 Dębica dz. nr ewid. gr. 850 obr. 5 Miasto Dębica j. ewid. 180301_1.0005.850 Dębica |                              |               |        |
| Inwestor: Dps im. Świętego Ojca Pio w Dębicy, ul. 23-sierpnia 3, 39-200 Dębica   |                              |               |        |
| Data:  | Skala:                       | Nr rysunku:   |        |
| LISTOPAD 2025  | 1:100                        | 5             |        |