


# RZUT PIĘTRA

PAWILON nr 2 ROZBIÓRKI I DEMONTAŻE  
SKALA 1:100

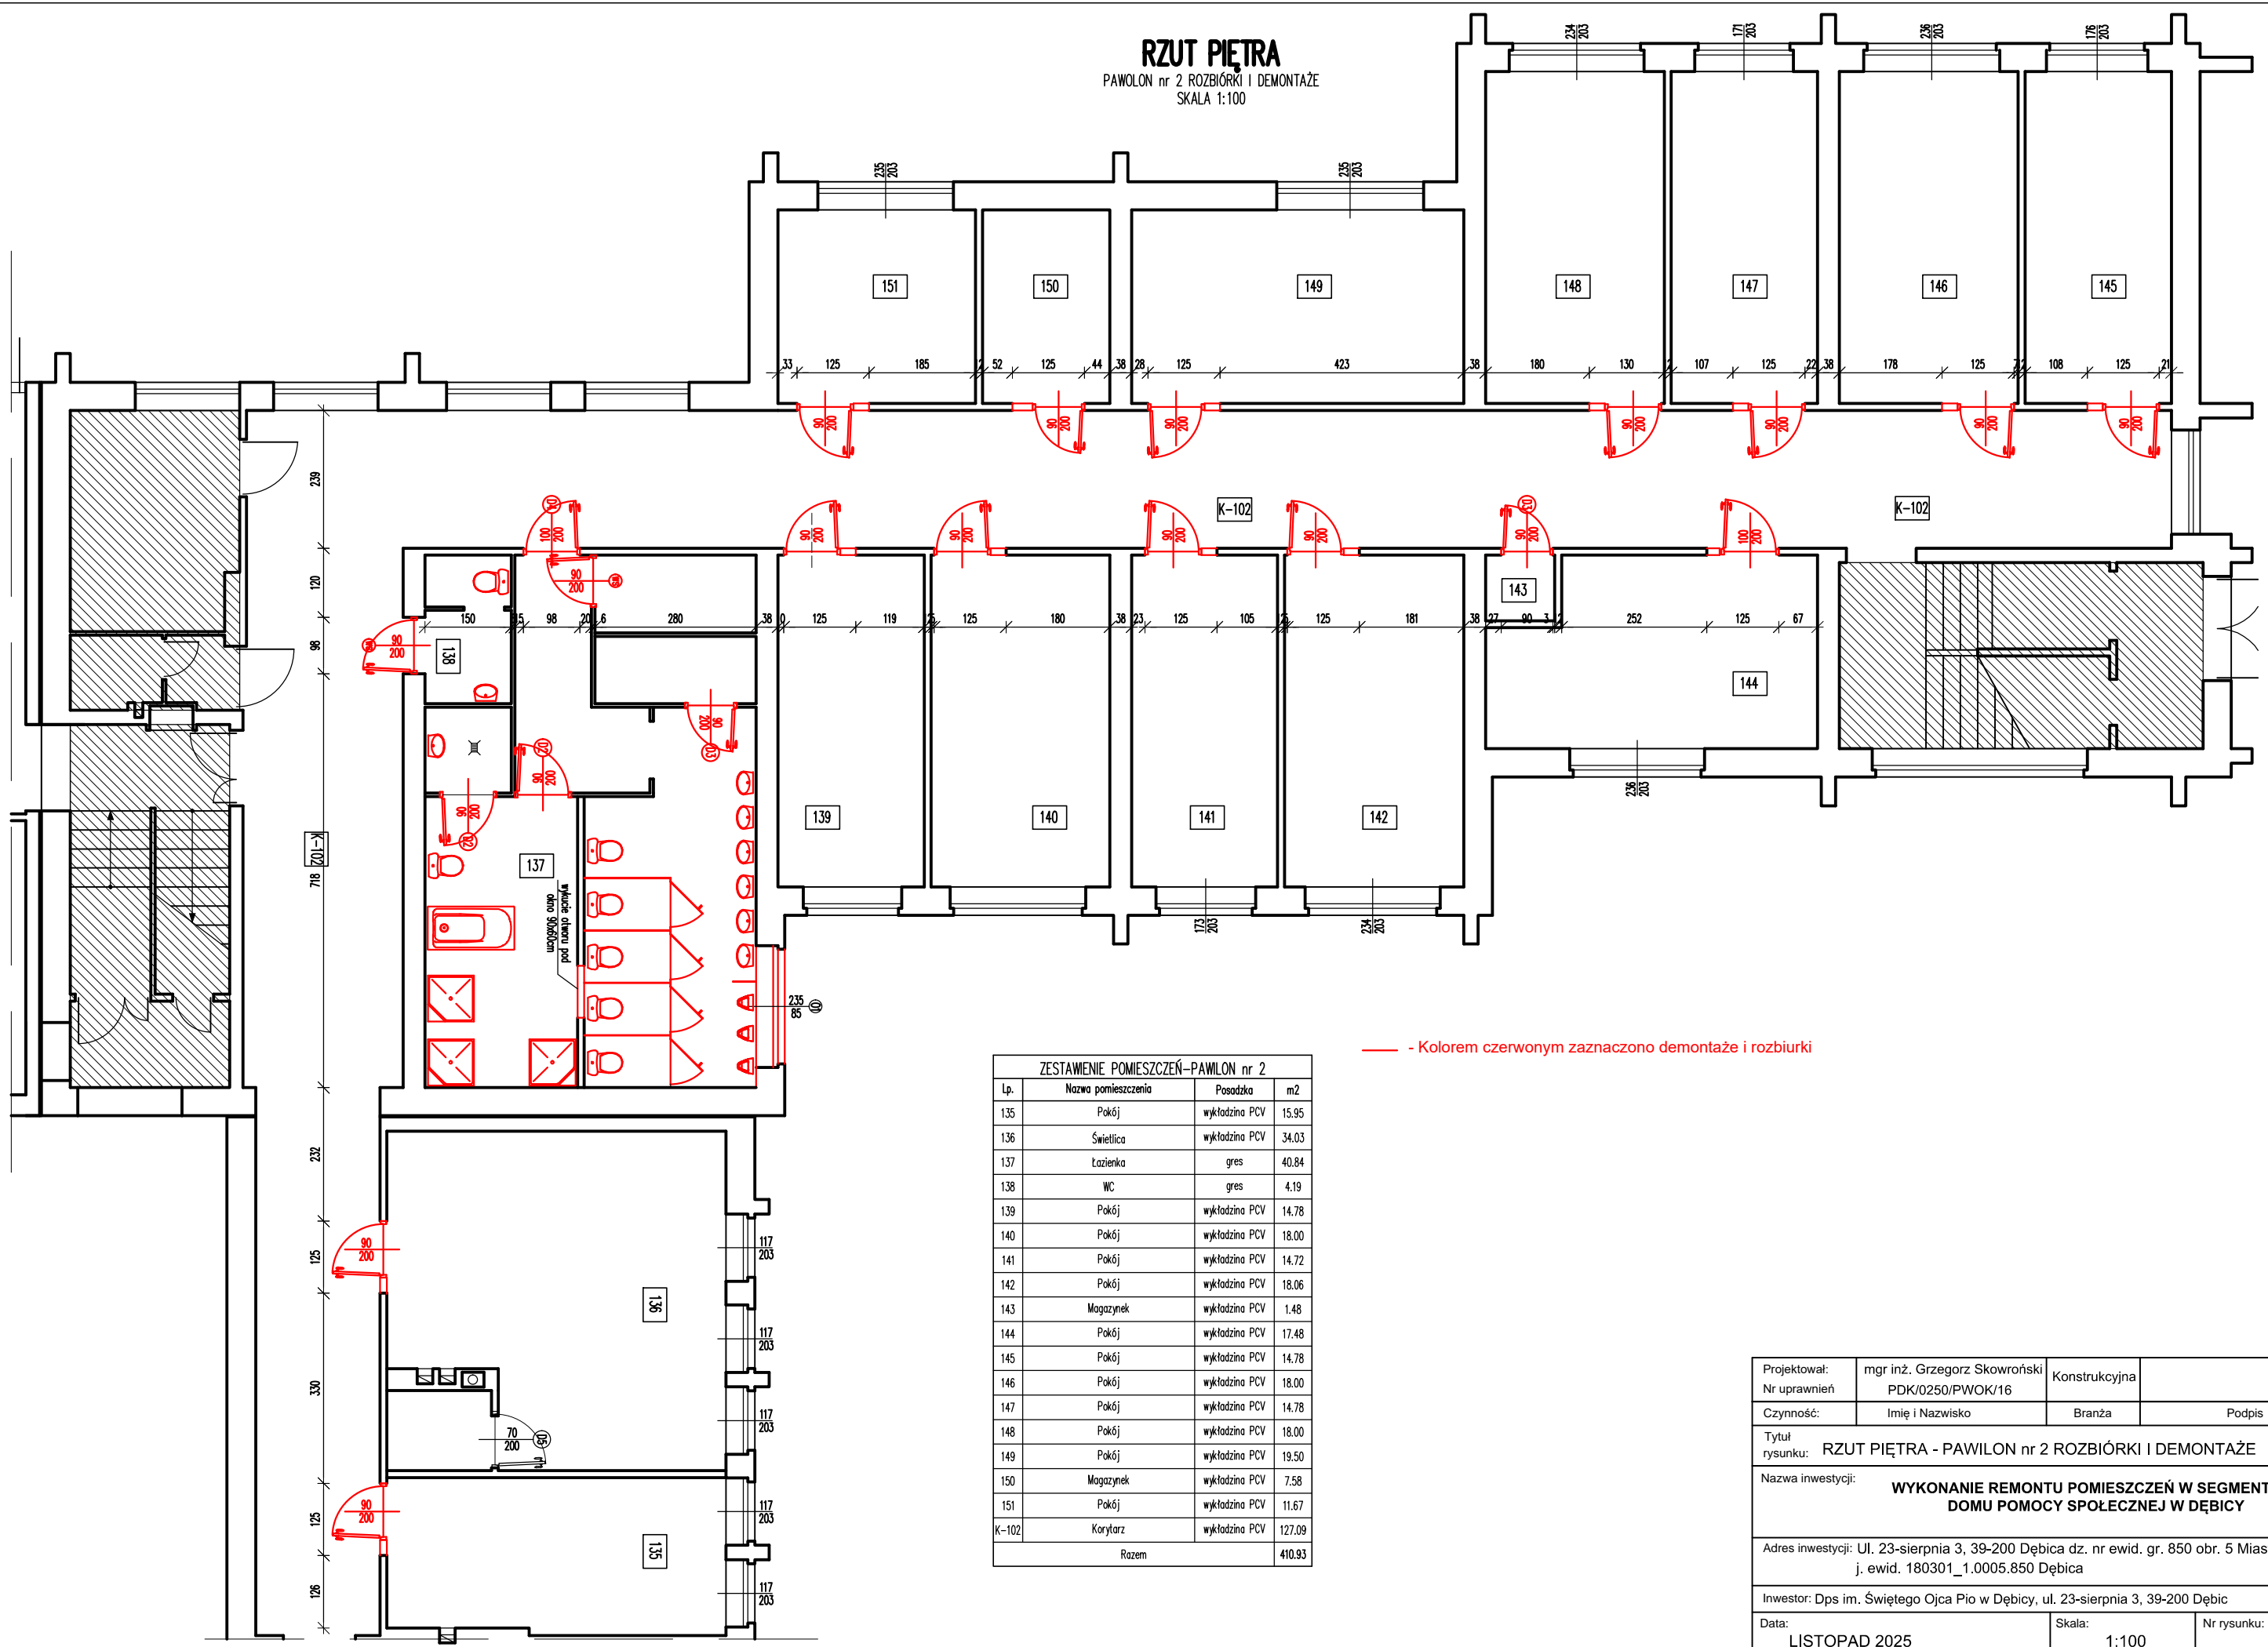

ZESTAWIENIE POMIESZCZEŃ-PAWILON nr 2

Lp.	Nazwa pomieszczenia	Posadzka	m2
135	Pokój	wykładzina PCV	15.95
136	Świetlica	wykładzina PCV	34.03
137	Łazienka	gres	40.84
138	WC	gres	4.19
139	Pokój	wykładzina PCV	14.78
140	Pokój	wykładzina PCV	18.00
141	Pokój	wykładzina PCV	14.72
142	Pokój	wykładzina PCV	18.06
143	Magazynek	wykładzina PCV	1.48
144	Pokój	wykładzina PCV	17.48
145	Pokój	wykładzina PCV	14.78
146	Pokój	wykładzina PCV	18.00
147	Pokój	wykładzina PCV	14.78
148	Pokój	wykładzina PCV	18.00
149	Pokój	wykładzina PCV	19.50
150	Magazynek	wykładzina PCV	7.58
151	Pokój	wykładzina PCV	11.67
K-102	Korytarz	wykładzina PCV	127.09
Razem			410.93

— - Kolorem czerwonym zaznaczono demontaże i rozbiurki

Projektował:	mgr inż. Grzegorz Skowroński	Konstrukcyjna	
Nr uprawnień:	PDK/0250/PWOK/16		
Czynność:	Imię i Nazwisko	Branża	Podpis
Tytuł rysunku: RZUT PIĘTRA - PAWILON nr 2 ROZBIÓRKI I DEMONTAŻE			
Nazwa inwestycji: WYKONANIE REMONTU POMIESZCZEŃ W SEGMENTACH DOMU POMOCY SPOŁECZNEJ W DĘBICY			
Adres inwestycji: Ul. 23-sierpnia 3, 39-200 Dębica dz. nr ewid. gr. 850 obr. 5 Miasto Dębica j. ewid. 180301_1.0005.850 Dębica			
Inwestor: Dps im. Świętego Ojca Pio w Dębicy, ul. 23-sierpnia 3, 39-200 Dębica			
Data:	Skala:	Nr rysunku:	
LISTOPAD 2025	1:100	6	