


ZESTAWIENIE POMIESZCZEŃ-PAWILON nr 1			
Lp.	Nazwa pomieszczenia	Posadzka	m2
118	Pokój	wykładzina PCV	11.29
119	Łazienka	gres	42.89
120	Pokój	wykładzina PCV	15.30
121	Pokój	wykładzina PCV	18.56
122	Pokój	wykładzina PCV	15.24
123	Pokój	wykładzina PCV	18.56
124	Pokój	wykładzina PCV	19.50
125	Pokój	wykładzina PCV	15.00
126	Pokój	wykładzina PCV	18.41
127	Pokój	wykładzina PCV	14.92
128	Pokój	wykładzina PCV	18.46
129	Magazynek	wykładzina PCV	5.18
130	Pokój	wykładzina PCV	14.03
131	Dyżurka	gres	19.50
133	Świetlica	wykładzina PCV	33.69
134	Pokój	wykładzina PCV	16.46
K-101	Korytarz	wykładzina PCV	106.90
Razem			403.89

**RZUT PIĘTRA**  
STAN PROJEKTOWANY PAWILON nr 1  
SKALA 1:100

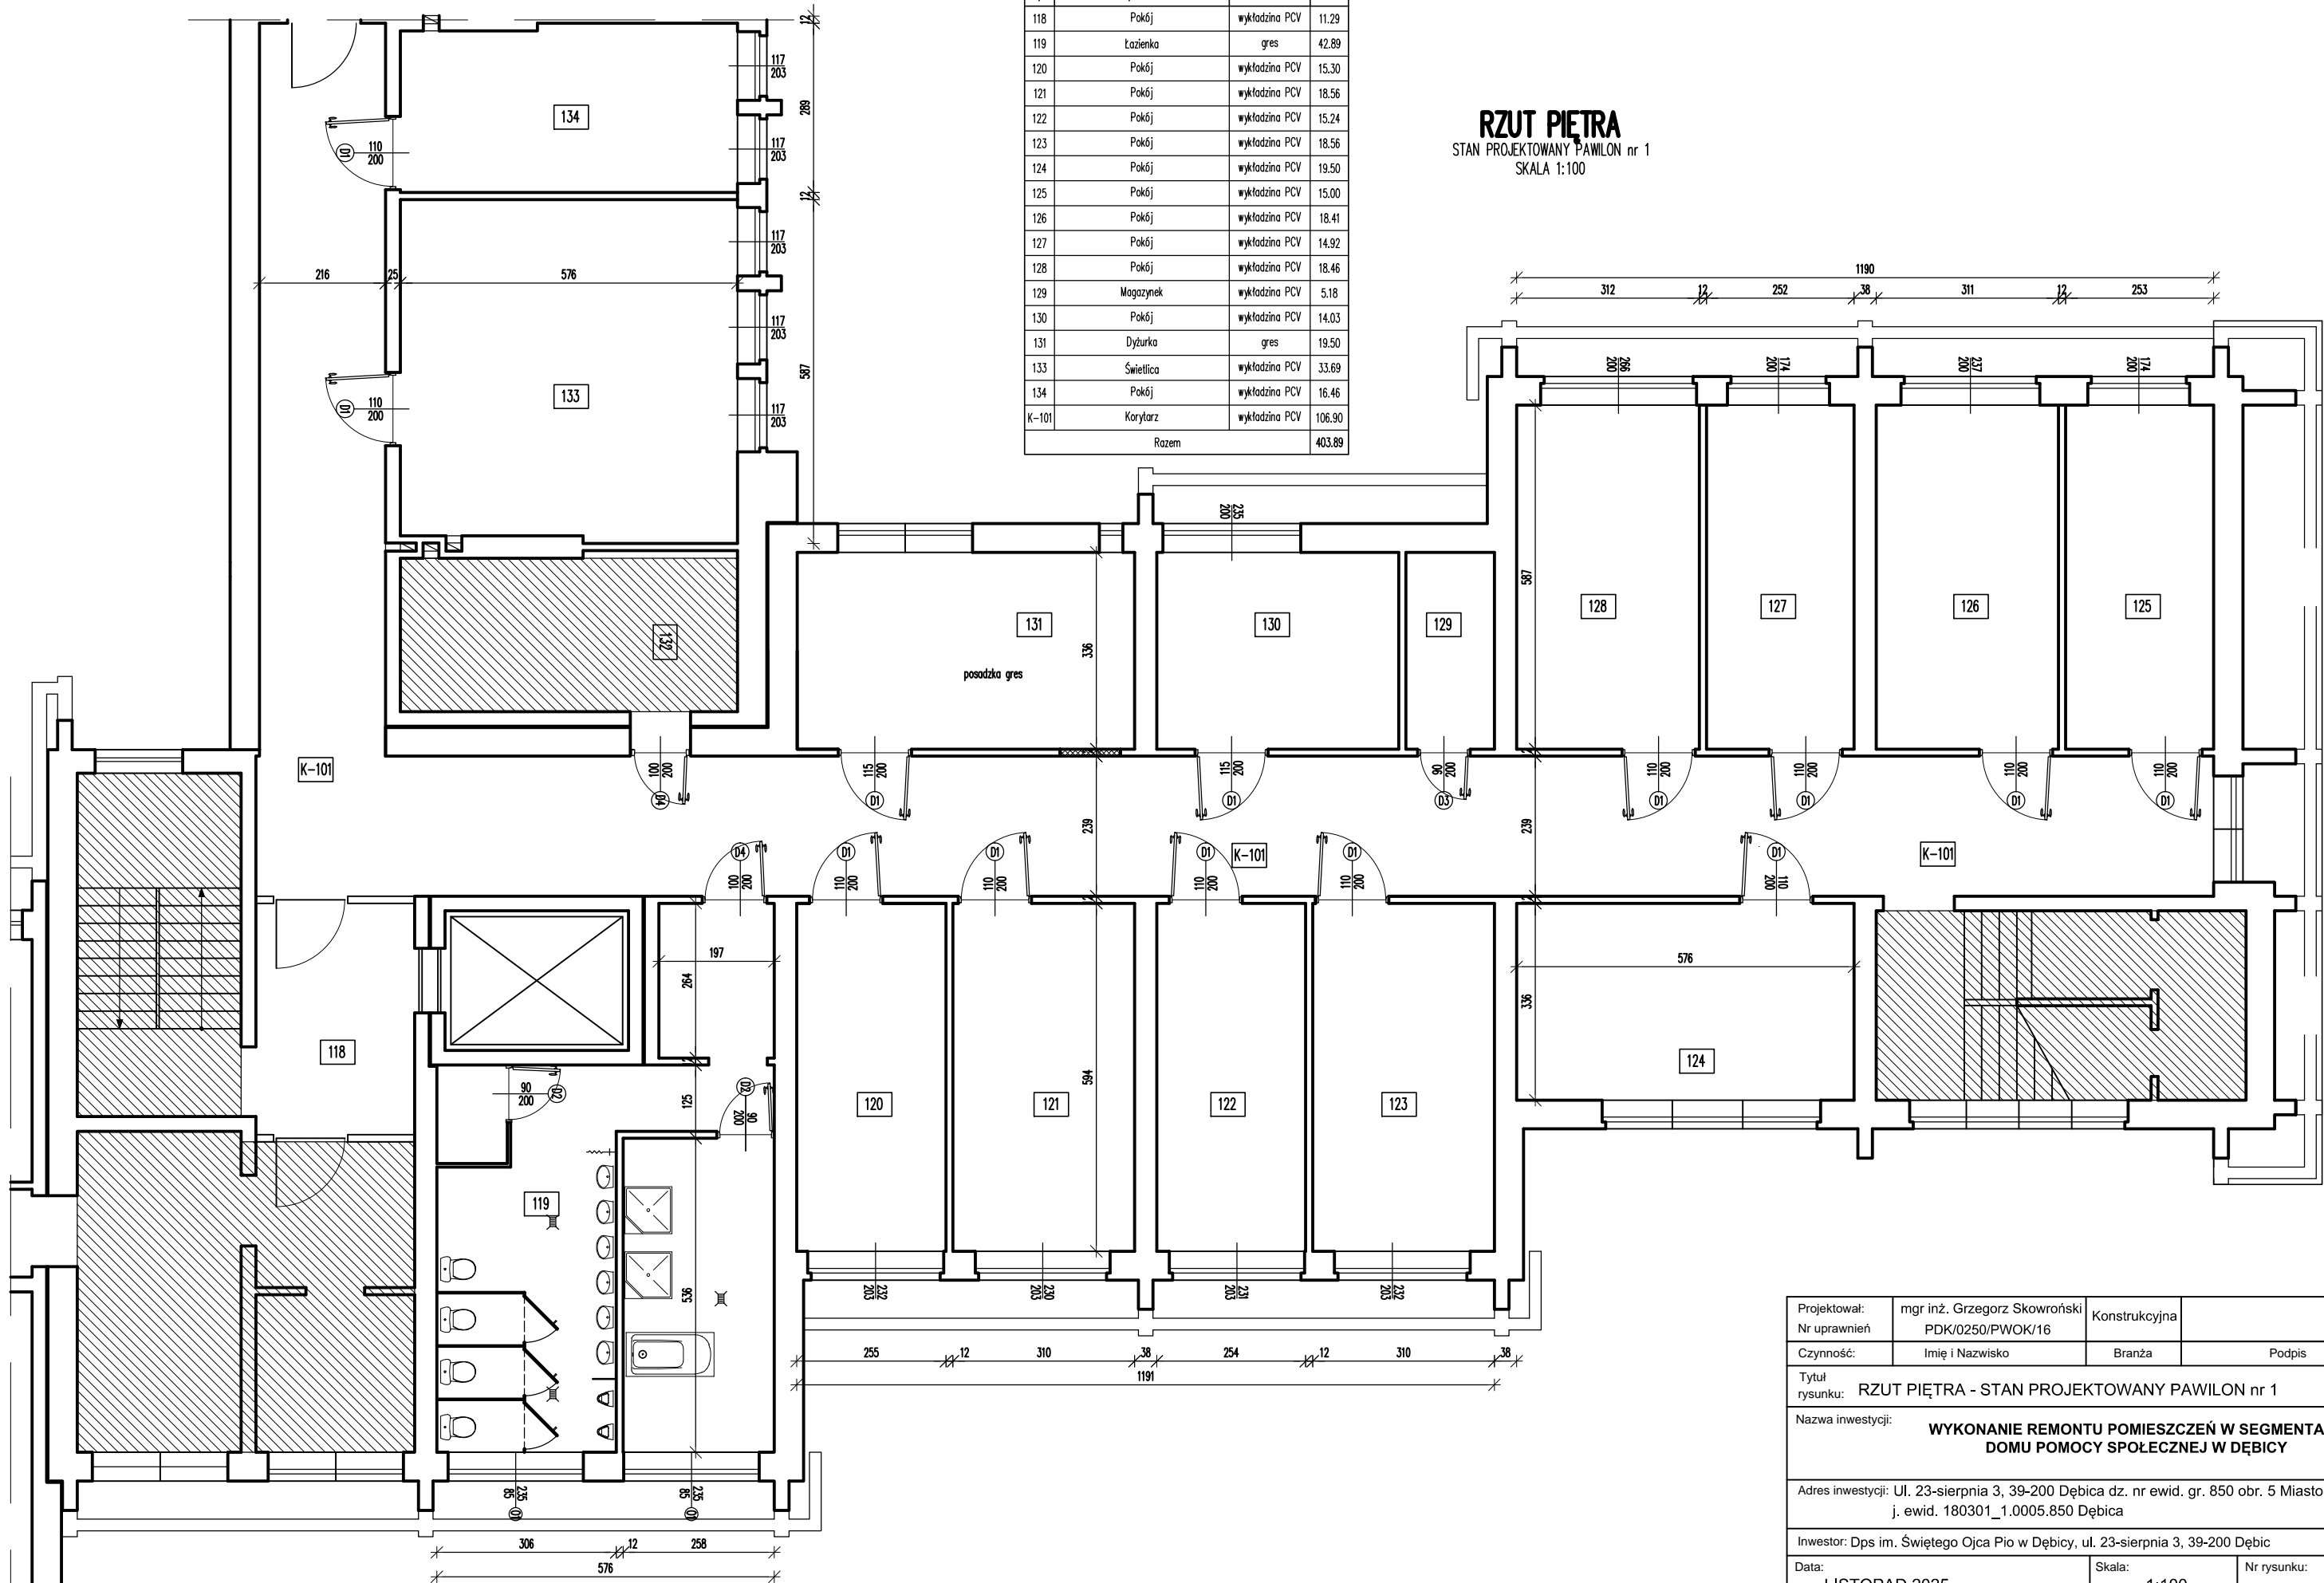

Projektował:	mgr inż. Grzegorz Skowroński	Konstrukcyjna
Nr uprawnień:	PDK/0250/PWOK/16	Podpis
Czynność:	Imię i Nazwisko	Branża
Tytuł rysunku: RZUT PIĘTRA - STAN PROJEKTOWANY PAWILON nr 1		
Nazwa inwestycji: WYKONANIE REMONTU POMIESZCZEŃ W SEGMENTACH DOMU POMOCY SPOŁECZNEJ W DĘBICY		
Adres inwestycji: Ul. 23-sierpnia 3, 39-200 Dębica dz. nr ewid. gr. 850 obr. 5 Miasto Dębica j. ewid. 180301_1.0005.850 Dębica		
Inwestor: Dps im. Świętego Ojca Pio w Dębicy, ul. 23-sierpnia 3, 39-200 Dębica		
Data:	Skala:	Nr rysunku:
LISTOPAD 2025	1:100	8